
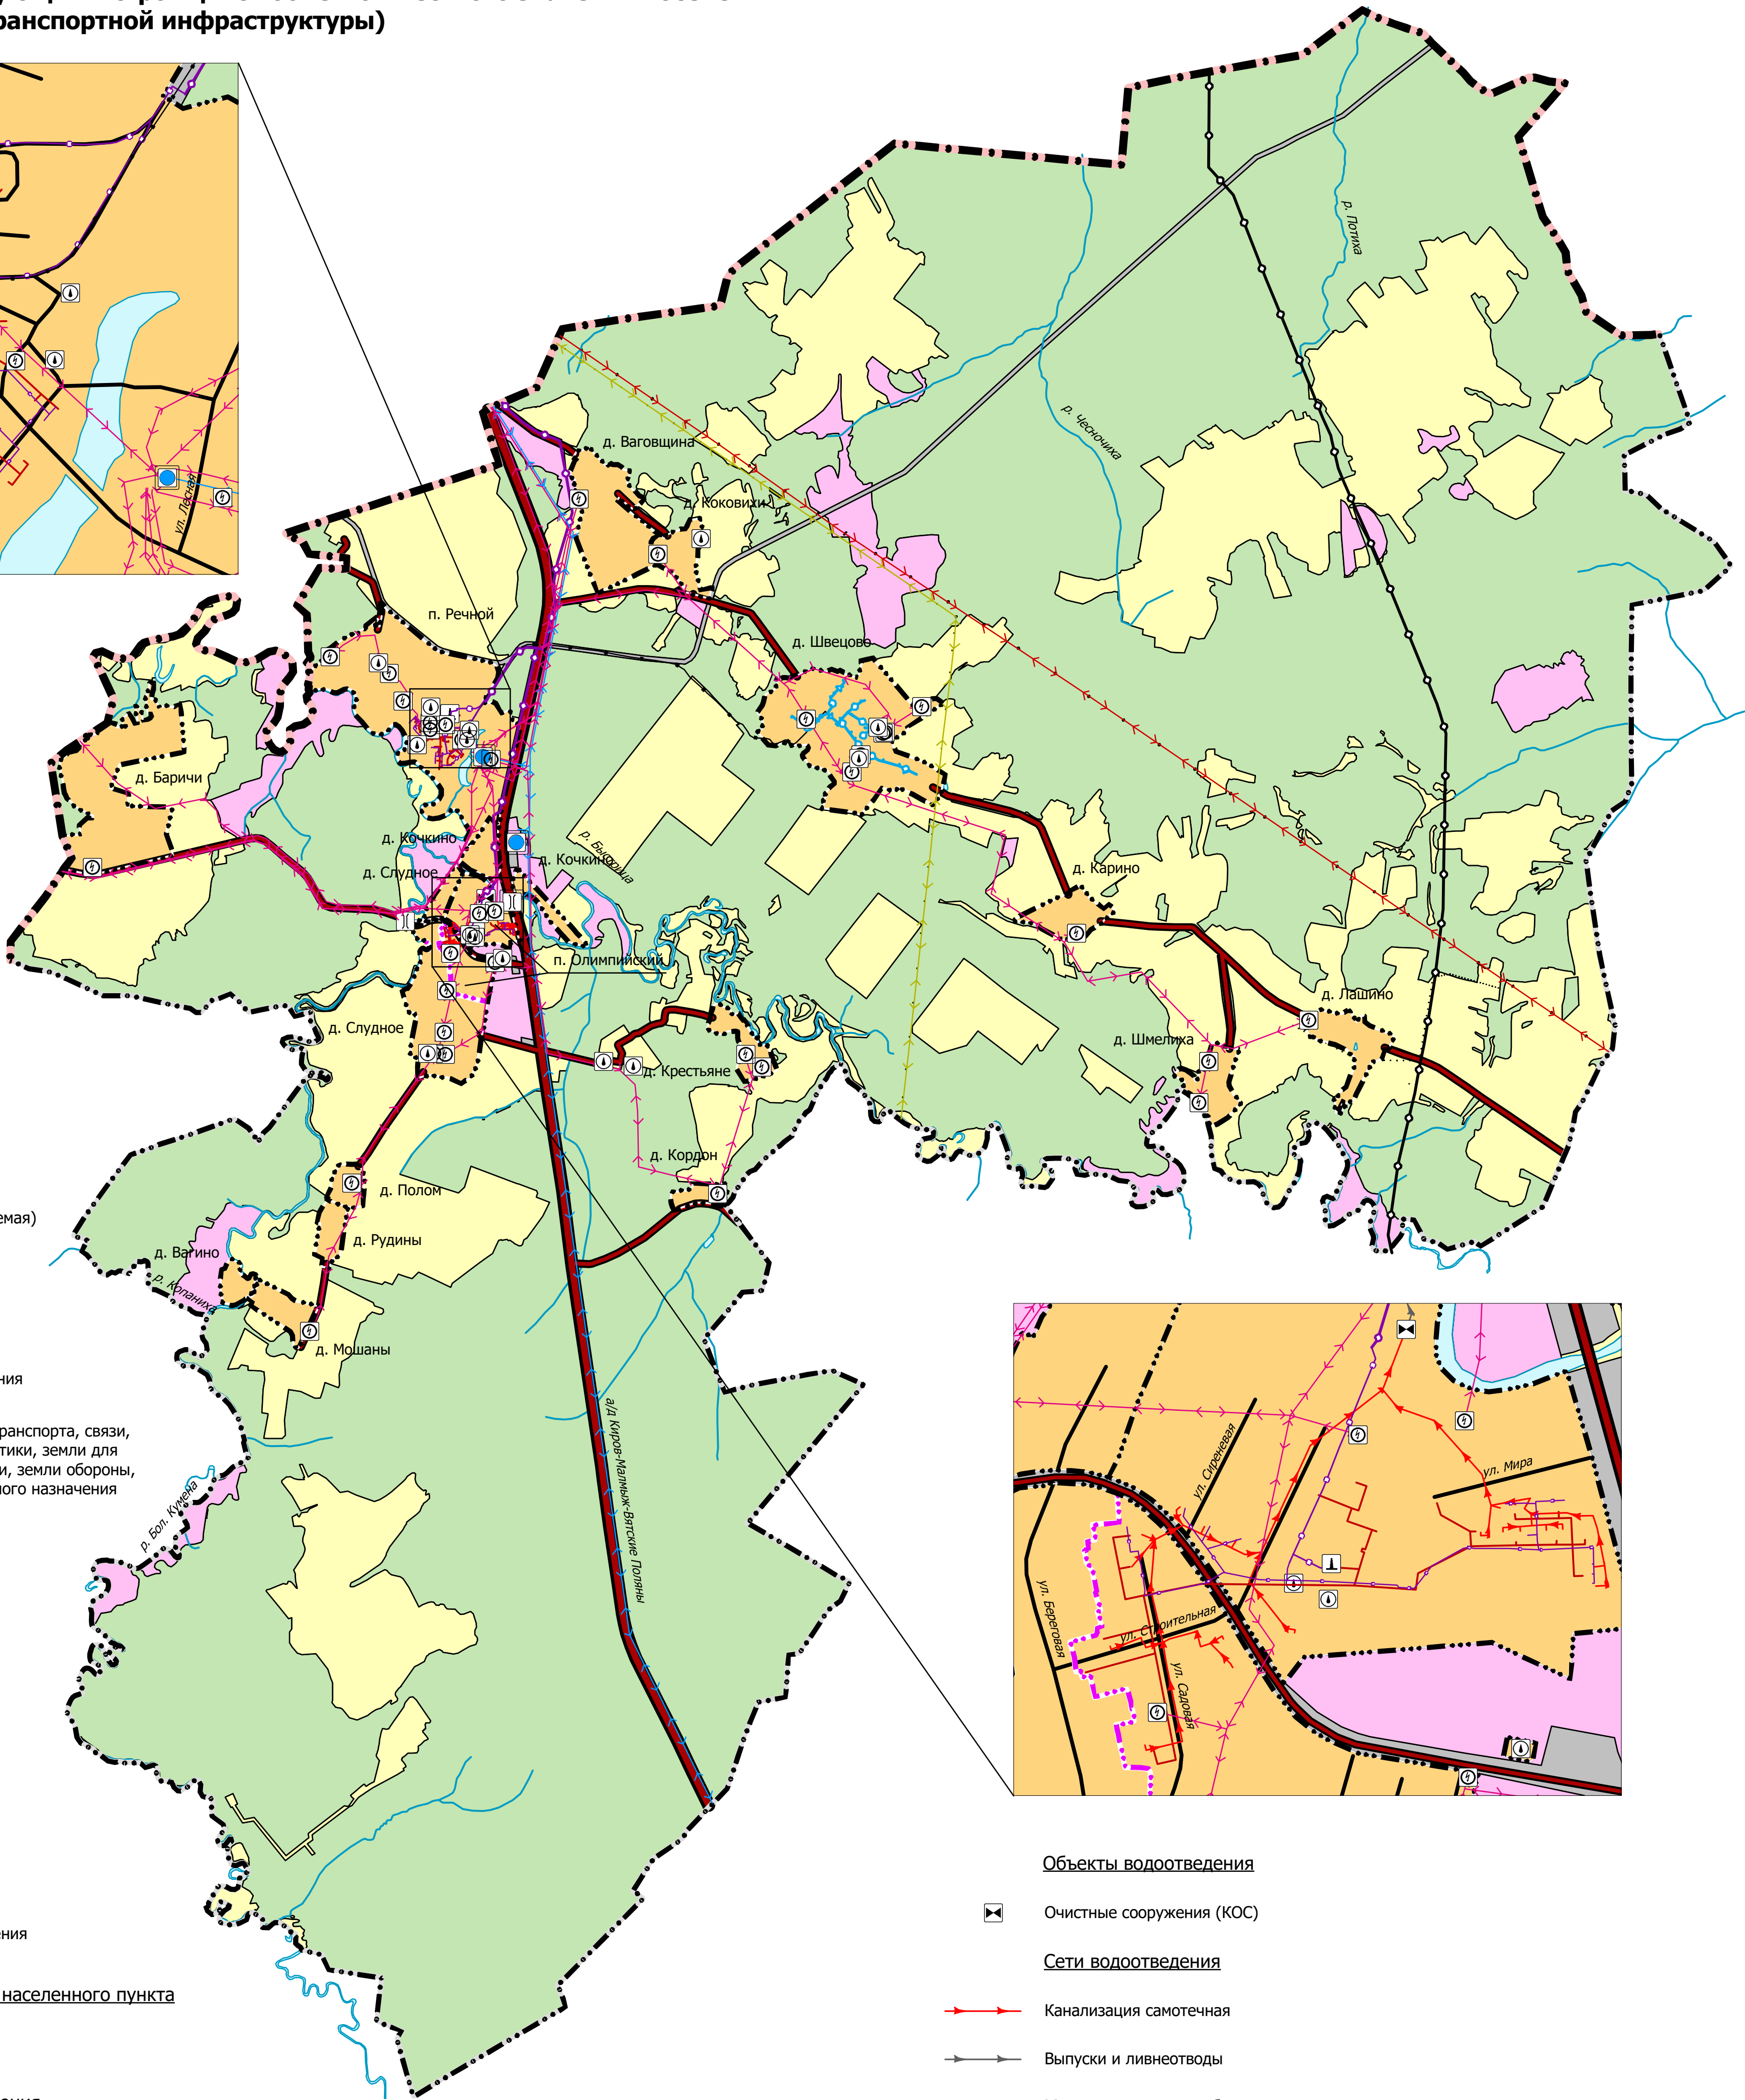


Материалы по обоснованию Генерального плана МО Речное сельское поселение Куменского района Кировской области

Местоположение существующих и строящихся объектов местного значения поселения (объекты инженерной и транспортной инфраструктуры)

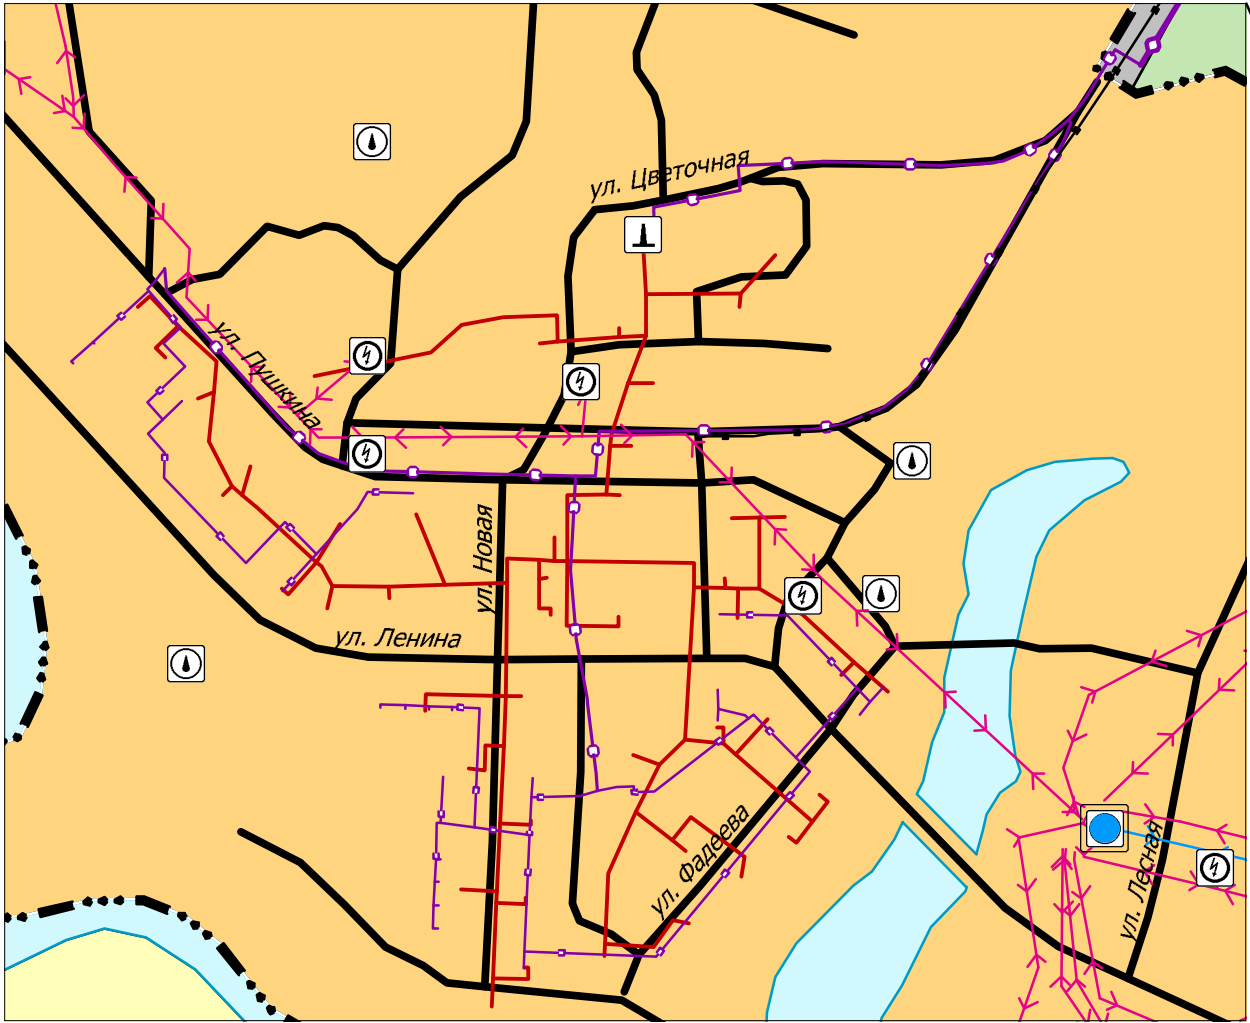

УСЛОВНЫЕ ОБОЗНАЧЕНИЯ:

- Административные границы**
- Граница муниципального района
 - Граница сельского поселения
 - Граница населенного пункта
 - Граница населенного пункта (планируемая)
- Категории земель**
- Земли населенных пунктов
 - Земли сельскохозяйственного назначения
 - Земли промышленности, энергетики, транспорта, связи, радиовещания, телевидения, информатики, земли для обеспечения космической деятельности, земли обороны, безопасности и земли иного специального назначения
 - Земли лесного фонда
 - Земли водного фонда
 - Земли запаса
- Поверхностные водные объекты**
- Водоток, водоём
- Автомобильные дороги**
- Автомобильные дороги регионального или межмуниципального значения
 - Автомобильные дороги местного значения
- Улично-дорожная сеть сельского населенного пункта**
- Улицы в жилой застройке

- Искусственные дорожные сооружения**
- Мостовое сооружение
- Электрические подстанции**
- Электрическая подстанция 110 кВ
 - Трансформаторная подстанция (ТП)
- Линии электропередачи [ЛЭП]**
- Линии электропередачи 500 кВ
 - Линии электропередачи 220 кВ
 - Линии электропередачи 110 кВ
 - Линии электропередачи 10 кВ

Сети электросвязи

- Линия связи

Объекты теплоснабжения

- Источник тепловой энергии

Сети теплоснабжения

- Теплопровод распределительный (квартальный)

Объекты водоснабжения

- Артезианская скважина

Сети водоснабжения

- Водопровод

Объекты водоотведения

- Очистные сооружения (КОС)

Сети водоотведения

- Канализация самотечная
- Выпуски и ливнеотводы

Магистральные трубопроводы для транспортировки жидких и газообразных углеводородов

- Магистральный газопровод

Распределительные трубопроводы для транспортировки газа

- Газопровод распределительный высокого давления
- Газопровод распределительный среднего давления
- Газопровод распределительный низкого давления

Статус объектов

- Местного значения
- Регионального значения
- Федерального значения